


【松山市東垣生町 分譲地】

商談・成約状況および区画別の価格表

更新日：2018年5月27日

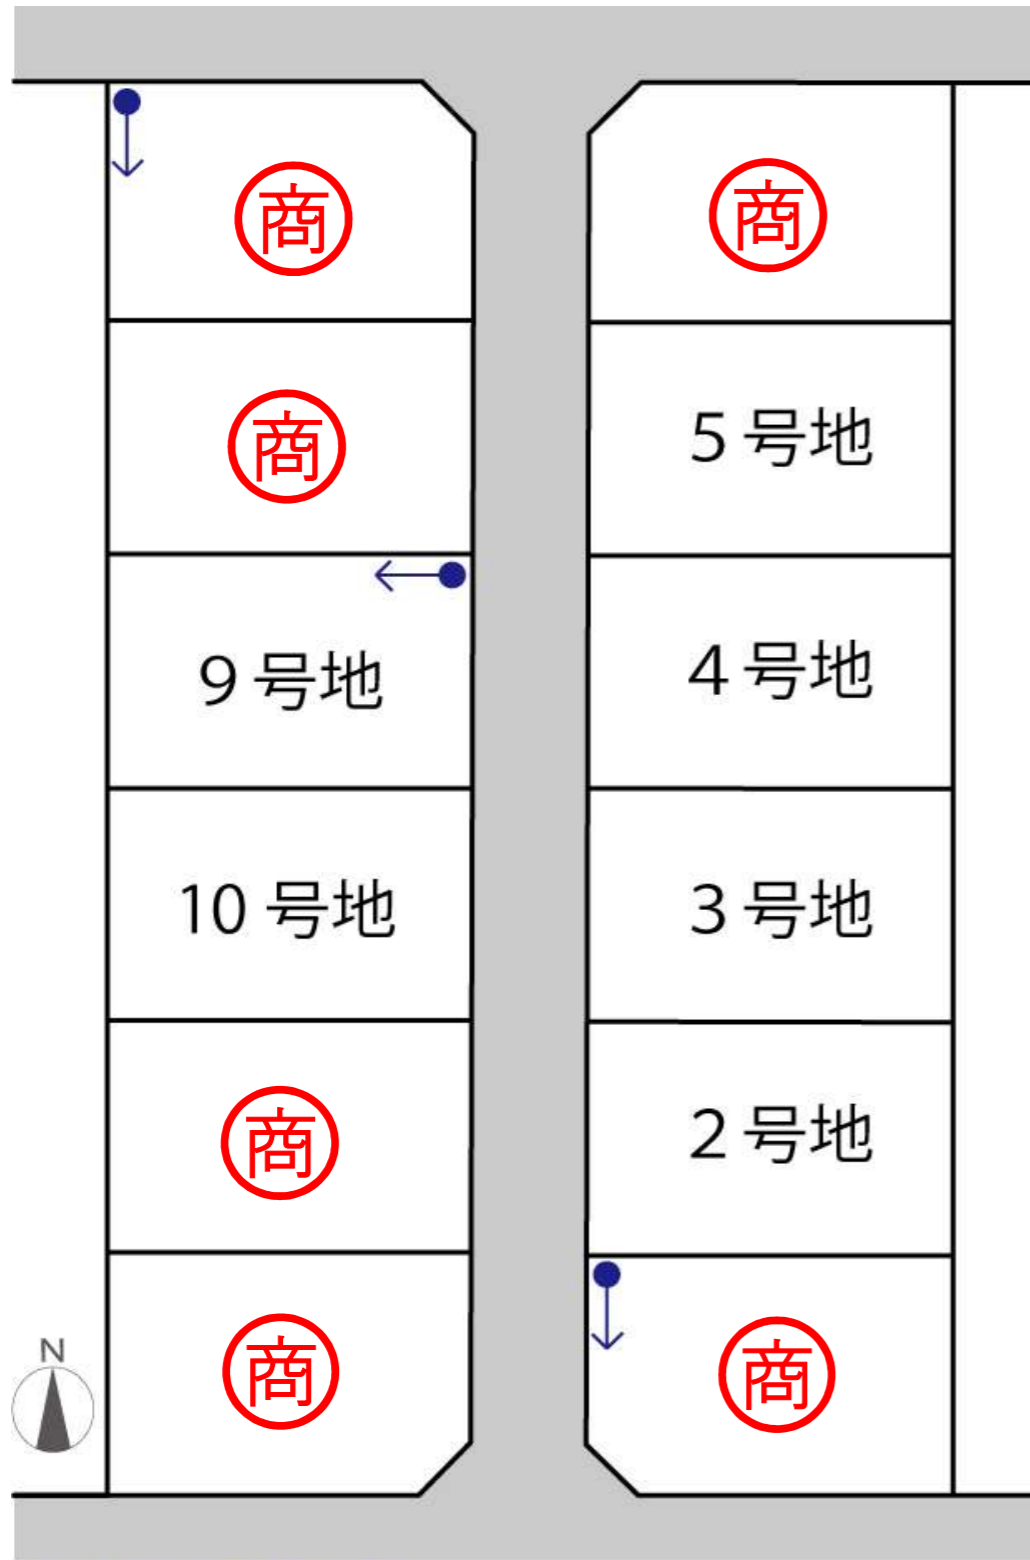

←● 電柱の予定位置

	土地面積	坪数	坪単価	価格
1号地	160.19 m ²	48.45 坪	¥245,000	¥11,870,000
2号地	160.18 m ²	48.45 坪	¥230,000	¥11,143,000
3号地	160.19 m ²	48.45 坪	¥230,000	¥11,143,000
4号地	160.19 m ²	48.45 坪	¥230,000	¥11,143,000
5号地	160.18 m ²	48.45 坪	¥230,000	¥11,143,000
6号地	160.18 m ²	48.45 坪	¥240,000	¥11,628,000
7号地	160.47 m ²	48.54 坪	¥240,000	¥11,649,000
8号地	160.46 m ²	48.53 坪	¥235,000	¥11,404,000
9号地	160.47 m ²	48.54 坪	¥235,000	¥11,406,000
10号地	160.47 m ²	48.54 坪	¥235,000	¥11,406,000
11号地	160.46 m ²	48.54 坪	¥235,000	¥11,406,000
12号地	160.46 m ²	48.54 坪	¥245,000	¥11,892,000