


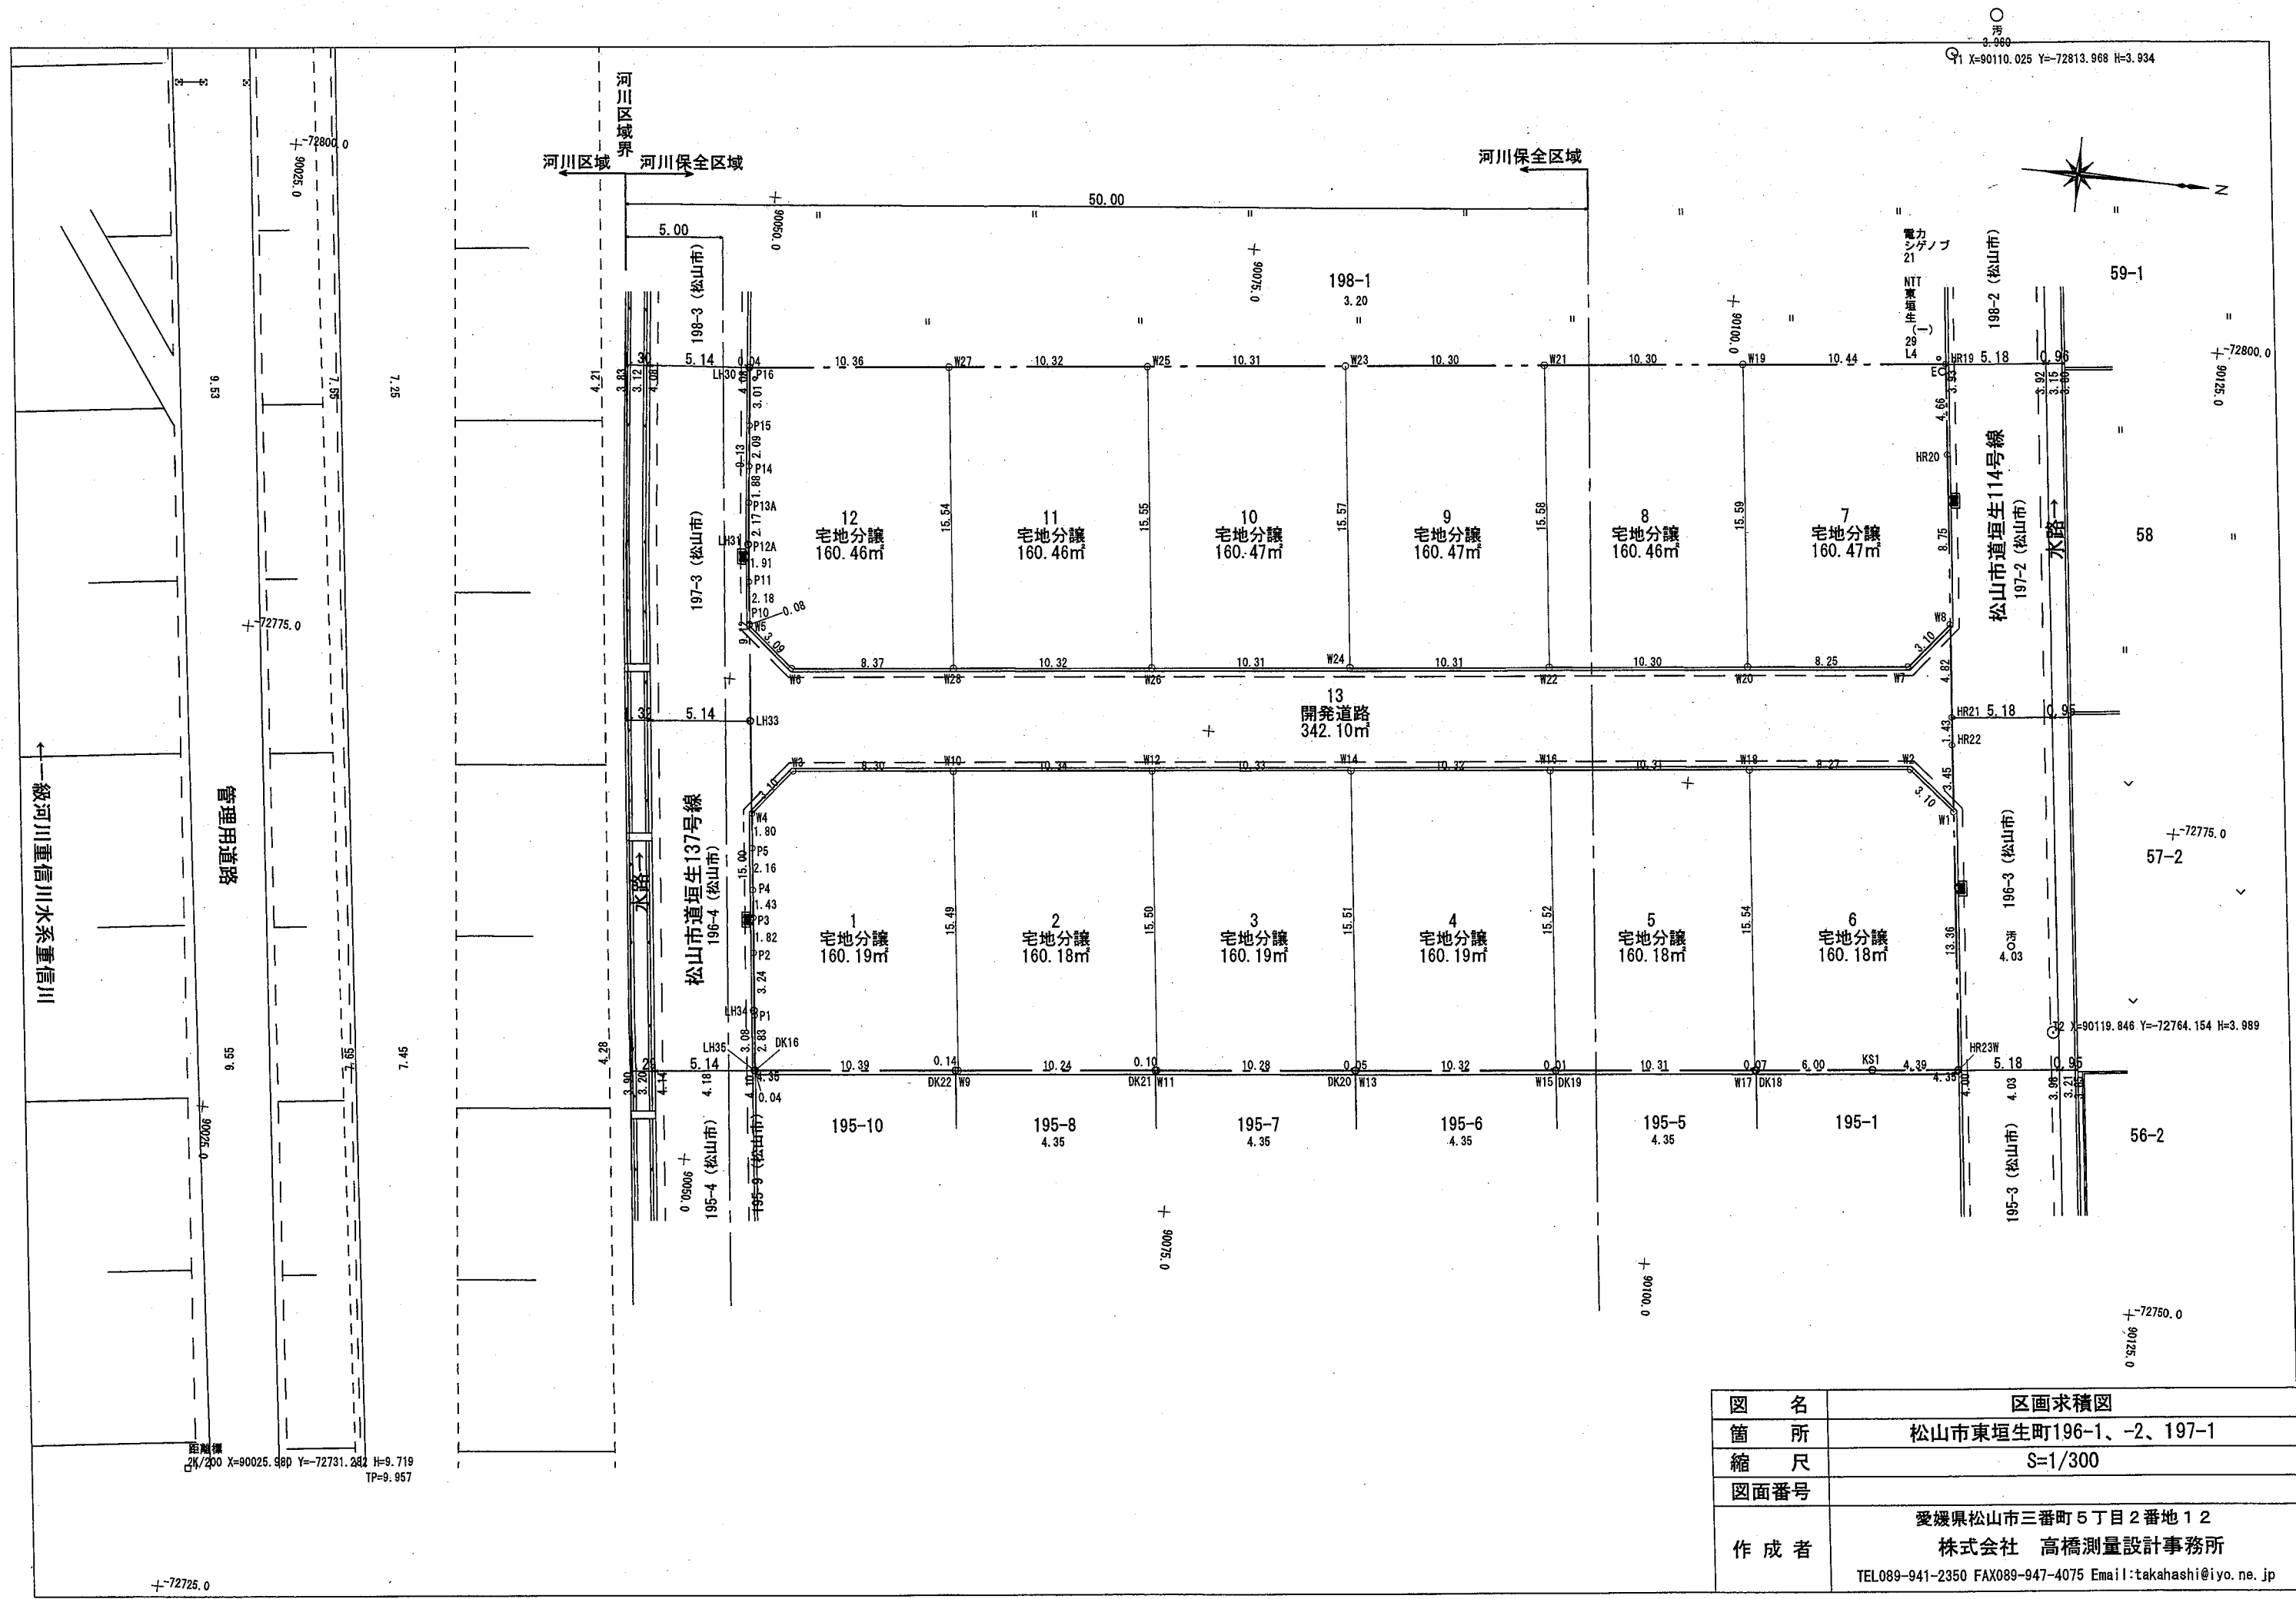

図名	区画求積図
箇所	松山市東垣生町196-1、-2、197-1
縮尺	S=1/300
図面番号	
作成者	愛媛県松山市三番町5丁目2番地12 株式会社 高橋測量設計事務所 TEL089-941-2350 FAX089-947-4075 Email:takahashi@iyo.ne.jp

地番	1宅地分譲	
測点名	X座標	Y座標
W9	90063.705	-72756.110
W10	90062.016	-72771.505
W3	90053.768	-72770.600
W4	90051.828	-72768.185
P5	90052.022	-72766.391
P4	90052.249	-72764.246
P3	90052.407	-72762.823
P2	90052.594	-72761.014
P1	90052.944	-72757.795
DK16	90053.239	-72754.976
DK22	90063.564	-72756.095
倍面積	320.390336	
面積	160.1951680	
地積	160.19㎡	
坪数	48.45坪	

地番	2宅地分譲	
測点名	X座標	Y座標
W11	90073.984	-72757.227
W12	90072.294	-72772.632
W10	90062.016	-72771.505
W9	90063.705	-72756.110
DK21	90073.886	-72757.216
倍面積	320.372641	
面積	160.1863205	
地積	160.18㎡	
坪数	48.45坪	

地番	3宅地分譲	
測点名	X座標	Y座標
W13	90084.256	-72758.341
W14	90082.565	-72773.759
W12	90072.294	-72772.632
W11	90073.984	-72757.227
DK20	90084.207	-72758.336
倍面積	320.383629	
面積	160.1918145	
地積	160.19㎡	
坪数	48.45坪	

地番	4宅地分譲	
測点名	X座標	Y座標
W15	90094.520	-72759.454
W16	90092.827	-72774.885
W14	90082.565	-72773.759
W13	90084.256	-72758.341
倍面積	320.391675	
面積	160.1958375	
地積	160.19㎡	
坪数	48.45坪	

地番	5宅地分譲	
測点名	X座標	Y座標
W15	90094.520	-72759.454
DK19	90094.528	-72759.455
W17	90104.775	-72760.566
W18	90103.080	-72776.009
W16	90092.827	-72774.885
倍面積	320.368421	
面積	160.1842105	
地積	160.18㎡	
坪数	48.45坪	

地番	6宅地分譲	
測点名	X座標	Y座標
W1	90113.717	-72774.973
W2	90111.300	-72776.911
W18	90103.080	-72776.009
W17	90104.775	-72760.566
DK18	90104.849	-72760.574
KS1	90110.810	-72761.221
HR23W	90115.176	-72761.695
倍面積	320.374404	
面積	160.1872020	
地積	160.18㎡	
坪数	48.45坪	

地番	7宅地分譲	
測点名	X座標	Y座標
HR19	90111.191	-72797.947
W19	90100.813	-72796.796
W20	90102.513	-72781.299
W7	90110.718	-72782.199
W8	90112.656	-72784.616
HR20	90111.700	-72793.316
倍面積	320.948653	
面積	160.4743265	
地積	160.47㎡	
坪数	48.54坪	

地番	8宅地分譲	
測点名	X座標	Y座標
W20	90102.513	-72781.299
W19	90100.813	-72796.796
W21	90090.579	-72795.661
W22	90092.278	-72780.176
倍面積	320.922750	
面積	160.4613750	
地積	160.46㎡	
坪数	48.53坪	

地番	9宅地分譲	
測点名	X座標	Y座標
W21	90090.579	-72795.661
W23	90080.337	-72794.525
W24	90082.034	-72779.052
W22	90092.278	-72780.176
倍面積	320.940274	
面積	160.4701370	
地積	160.47㎡	
坪数	48.54坪	

地番	10宅地分譲	
測点名	X座標	Y座標
W23	90080.337	-72794.525
W25	90070.086	-72793.388
W26	90071.782	-72777.928
W24	90082.034	-72779.052
倍面積	320.945436	
面積	160.4727180	
地積	160.47㎡	
坪数	48.54坪	

地番	11宅地分譲	
測点名	X座標	Y座標
W26	90071.782	-72777.928
W25	90070.086	-72793.388
W27	90059.827	-72792.250
W28	90061.522	-72776.802
倍面積	320.939238	
面積	160.4696190	
地積	160.46㎡	
坪数	48.54坪	

地番	12宅地分譲	
測点名	X座標	Y座標
W27	90059.827	-72792.250
P16	90049.535	-72791.108
P15	90049.810	-72788.110
P14	90049.990	-72786.024
P13A	90050.156	-72784.148
P12A	90050.352	-72781.989
P11	90050.557	-72780.089
P10	90050.798	-72777.925
W5	90050.805	-72777.849
W6	90053.200	-72775.889
W28	90061.522	-72776.802
倍面積	320.928408	
面積	160.4642040	
地積	160.46㎡	
坪数	48.54坪	

1～12 宅地分譲 1923.90㎡

地番	13開発道路	
測点名	X座標	Y座標
P16	90049.535	-72791.108
LH30	90049.499	-72791.104
LH31	90050.315	-72782.014
LH33	90051.284	-72772.947
LH34	90052.876	-72758.035
LH35	90053.203	-72754.972
DK16	90053.239	-72754.976
P1	90052.944	-72757.795
P2	90052.594	-72761.014
P3	90052.407	-72762.823
P4	90052.249	-72764.246
P5	90052.022	-72766.391
W4	90051.828	-72768.185
W3	90053.768	-72770.600
W10	90062.016	-72771.505
W12	90072.294	-72772.632
W14	90082.565	-72773.759
W16	90092.827	-72774.885
W18	90103.080	-72776.009
W2	90111.300	-72776.911
W1	90113.717	-72774.973
HR22	90113.339	-72778.405
HR21	90113.183	-72779.824
W8	90112.656	-72784.616
W7	90110.718	-72782.199
W20	90102.513	-72781.299
W22	90092.278	-72780.176
W24	90082.034	-72779.052
W26	90071.782	-72777.928
W28	90061.522	-72776.802
W6	90053.200	-72775.889
W5	90050.805	-72777.849
P10	90050.798	-72777.925
P11	90050.557	-72780.089
P12A	90050.352	-72781.989
P13A	90050.156	-72784.148
P14	90049.990	-72786.024
P15	90049.810	-72788.110
計算式	2266.00-1923.90	
面積	342.1000	
地積	342.10㎡	
坪数	103.48坪	

1～13 合計 2266.00㎡